

Žádost o poskytnutí informace

podle zákona o svobodném přístupu k informacím (106/1999 Sb.)

Město Kamenický Šenov
Městský úřad
Osvobození 470
471 14 Kamenický Šenov

V souladu se zákonem o svobodném přístupu k informacím žádám o poskytnutí těchto informací:

Objednávku na projekt sportoviště, hřiště u ZŠ a MŠ Prácheň.

Dokumentaci, projekt, plány na sportoviště, hřiště u ZŠ a MŠ Prácheň

Rozpočtové náklady, rozpočet na sportoviště u ZŠ a MŠ Prácheň,

Informace prosím poskytnout v elektronické podobě v typu souboru .pdf. Elektronickou podobu informací prosím předat na e-mail: 

Údaje o žadateli – fyzické osobě:¹

Jméno a příjmení: 

Datum narození: 

Adresa místa trvalého pobytu:

(příp. adresa bydliště, není-li žadatel přihlášen k trvalému pobytu)



Adresa pro doručování, je-li odchylná od adresy trvalého pobytu nebo bydliště:

V Práchni dne 5.10. 2023



Podpis žadatele

1 Struktura údajů vychází z § 14 odst. 2 zákona o svobodném přístupu k informacím (106/1999 Sb.).

Zveřejnění poskytnutí informace podle § 5 odst. 3 zákona č. 106/1999 Sb. způsobem umožňujícím dálkový přístup.

Dne 05. 10. 2023 byl povinný subjekt Městský úřad Kamenický Šenov požádán o poskytnutí informace podle zákona číslo 106/1999 Sb. o svobodném přístupu k informacím o informace a to:

Žádám o poskytnutí těchto informací:

- objednávku na projekt sportoviště, hřiště u ZŠ a MŠ Prácheň
- dokumentaci, projekt, plány na sportoviště u ZŠ a MŠ Prácheň
- rozpočtové náklady, rozpočet na sportoviště u ZŠ a MŠ Prácheň

Povinný subjekt - Městský úřad Kamenický Šenov požadované informace poskytl dne 18. 10. 2023. V souladu s § 5 odst. 3 zákona č. 106/1999 Sb. je povinný subjekt povinen do 15 dnů od poskytnutí informací tyto informace zveřejnit způsobem umožňujícím dálkový přístup.

Odpověď povinného subjektu:

Vážený pane,

na základě Vaší žádosti č.j. MUKS-6193/2023 ze dne 5.10.2023 Vám přílohou zasílám požadované informace. Projektová dokumentace a rozpočet na sportoviště u ZŠ a MŠ Prácheň jsou obsahem jedné přílohy "projektová dokumentace_Kamenický Šenov 17.5.2023".

S ohledem na ochranu osobních údajů v souladu nařízením Evropského parlamentu a Rady (EU) 2016/679 ze dne 27. dubna 2016 o ochraně fyzických osob v souvislosti se zpracováním osobních údajů a o volném pohybu těchto údajů a o zrušení směrnice 95/46/ES (obecné nařízení o ochraně osobních údajů, GDPR) nejsou při zveřejnění uváděny osobní údaje.

Uveřejněno dne 23. 10. 2023

OBJEDNÁVKA**23-201-00113**

Odběratel: Město Kamenický Šenov Osvobození 470 471 14 Kamenický Šenov IČO: 00260622 DIČ: CZ00260622 E-mail: podatelna@kamenicky-senov.cz	Dodavatel: GARTENSTA PLUS s.r.o. Za zastávkou 578/21 111 01 Praha IČO: 26689472 DIČ: CZ26689472
	Datum vystavení: 13.3.2023

Projektová dokumentace „Multifunkční aréna u ZŠ a MŠ Kamenický Šenov – Prácheň“

Označení dodávky	MJ	Množství	Cena za jed.	Cena bez DPH	DPH %	DPH Kč	Cena s DPH
PD	1	1,000	96 800,00	80 000,00	21,00	16 800,00	96 800,00
Součet položek				80 000,00		16 800,00	96 800,00

CELKEM: 96 800,00 Kč

Vystavil: Martin Bártl
E-mail: starosta@kamenicky-senov.cz
Telefon: 487712001

Převzal:

Razítko:

Schválil:
Antoniáciová Marcela
Bártl Martin

Multifunkční aréna - ZŠ A MŠ Kamenický Šenov- Pracheň



VYPRACOVAL : Marek Šulc	ODP.PROJEKTANT : Mgr. Ing. Arch Daniel Dvořák
INVESTOR : Město Kamenický Šenov Osvobození 470, 471 14, Kamenický Šenov	MÍSTO : Obec Kamenický Šenov (561681), k.ú. Pracheň (732770), parc. č. 164/1, 164/2, sl. 145
NÁZEV DÍLA : Multifunkční aréna - ZŠ A MŠ Kamenický Šenov- Pracheň	A.D.D. Architektonický ateliér Zelínátská 8, Praha 4 - Bráník, 147 00
OBSAH : PROJEKTOVÁ DOKUMENTACE	DATUM : 05.2023 FORMÁT : A4



VYPRACOVAL : Marek Šulc		ODP. PR.	ZAJEDNATEL : Mgr. Ing. Arch. Daniel Dvořák	
INVESTOR : Město Kamenický Šenov Osvobození 470, 471 14, Kamenický Šenov		MÍSTO : obec Kamenický Šenov (561681), k.ú. Pracheň (732770), parc.č. 104/1, 104/2, st.145		A.D.D. Architektonický ateliér
NÁZEV DÍLA : Multifunkční aréna - ZŠ A MŠ Kamenický Šenov- Pracheň			Zelínářská 8, Praha 4 - Bráník, 147 00	
			DATUM : 05.2023	
			FORMÁT : A4	
OBSAH : PRŮVODNÍ ZPRÁVA		MĚŘÍTKO : bez	ČÁST : A.	VÝKRES ČÍSLO : 23_085

A. PRŮVODNÍ ZPRÁVA

A.1. Identifikační údaje:

A.1.1. Údaje o stavbě:

- (a) Název stavby : Multifunkční aréna – ZŠ a MŠ Kamenický Šenov-Pracheň
- (b) Místo stavby : obec Kamenický Šenov (561681)
Parc.č. : 104/1, 104/2, 108/1, 145
- (c) Předmět projektové dokumentace : Projekt pro provedení stavby

A.1.2. Údaje o stavebníkovi:

- (a) Město Kamenický Šenov
- (b) Adresa : Osvození 470, 471 14 Kamenický Šenov
- (c) IČO : 0000260622

A.1.3. Údaje o zpracovateli projektové dokumentaci:

- (a) Jméno a příjmení : Mgr. Ing. Arch. Daniel Dvořák, Marek Šulc
- (b) Firma : A.D.D. Architektonický ateliér
- (c) Adresa : Zelinářská 8, Praha 4 – Braník, 147 00

A.2. Členění stavby na objekty a technická a technologická zařízení:

Stavba je řešena jako jeden objekt vč. Technických a technologických zařízení

A.3. Seznam vstupních podkladů:

- (a) Objednávka a informace sdělené objednatelem projektu – Město Kamenický Šenov.
- (b) Geodetické zaměření
- (c) Prohlídka předmětné lokality, zaměření stávajícího stavu



VYPRACOVAL : Marek Šulc		ODP.PROJEKTANT :		TEL : Mgr. Ing. Arch. Daniel Dvořák	
INVESTOR : Město Kamenický Šenov Osvobození 470, 471 14, Kamenický Šenov		MÍSTO : obec Kamenický Šenov (561661), k.ú. Pracheň (732770), parc.č. : 104/1, 104/2, st.145		A.D.D. Architektonický ateliér Zelinařská 8, Praha 4 - Bráňk, 147 00	
NÁZEV DÍLA : Multifunkční aréna - ZŠ A MŠ Kamenický Šenov- Pracheň				DATUM : 05.2023	
				FORMÁT : A4	
OBSAH : TECHNICKÁ ZPRÁVA		MĚŘÍTKO : bez		ČÁST : B.	
				VÝKRES ČÍSLO : 23_085	

B. SOUHRNNÁ TECHNICKÁ ZPRÁVA

Název stavby:

Multifunkční aréna – ZŠ a MŠ Kamenický Šenov-Pracheň

Zadavatel: Město Kamenický Šenov
Sídlo: Osvobození 470,
471 14 Kamenický Šenov
IČ: 00260622
DIČ: CZ00260622

Zastoupená: Martin Bártl, Starosta

Zpracovatel: Marek Šulc.
Sídlo: Lublinská 569/4
181 00, Praha 8
IČ: 09242350
Telefon: 

Autorizace projektu: Mgr. Ing. Arch Daniel Dvořák

.....
Hlavní projektant:
(autorizovaná osoba v oboru pozemní stavby, č. autorizace)
Mgr. Ing. Arch Daniel Dvořák
- Osvědčení o autorizaci č. 02910

Stupeň projektová dokumentace pro provedení stavby

Datum: květen 2023

B.1 Popis území stavby

- a) **charakteristika území a stavebního pozemku, zastavěné území a nezastavěné území, soulad navrhované stavby s charakterem území, dosavadní využití a zastavěnost území**
Stavba Multifunkční aréna se nachází na pozemku parc. č. : 104/1, 104/2, 108/1, 145, k.ú. Pracheň (561681). V současné době je zde zahrada, na které se nachází herní prvky pro základní a mateřskou školu. Pozemky jsou přístupny ze stran místní komunikací a je kompletně oplocený.
Pozemek školního hřiště je na rovinatém pozemku. Stavba je navržena s nulovou bilancí odkopku, z prostoru stavby bude odvezen pouze přebytek odkopané ornice.
V prostoru stavby nedojde ke kácení vzrostlé zeleně.
- b) **údaje o souladu stavby s územně plánovací dokumentací, s cíli a úkoly územního plánování, včetně informace o vydané územně plánovací dokumentaci,**
Stavba je v souladu s územním plánem.
Stavba hřiště svým charakterem nemění dosavadní ráz stávajícího využití území.
- c) **informace o vydaných rozhodnutích o povolení výjimky z obecných požadavků na využívání území,**
Nejsou známy.
Povolení výjimky z obecných požadavků na využívání území není třeba.
- d) **informace o tom, zda a v jakých částech dokumentace jsou zohledněny podmínky závazných stanovisek dotčených orgánů,**
Byly předjednány podmínky stavby s dotčenými orgány a návrh technického řešení. Ostatní vlivy nejsou známy.
- e) **výčet a závěry provedených průzkumů a rozborů - geologický průzkum, hydrogeologický průzkum, stavebně historický průzkum apod.,**
Na pozemku nebyl proveden průzkum geologických podmínek pro zakládání a vhodnost vsakování staveb. Jedná se o jednoduchou stavbu pozemního charakteru, nevyžadující svým rozsahem takové příslušné podklady.
Při návrhu se vychází z vlivu okolního prostředí a charakteristiky pozemku, předaného investorem.
- f) **ochrana území podle jiných právních předpisů**
Na řešené území se nevztahuje žádná ochrana území
- g) **poloha vzhledem k záplavovému území, poddolovanému území apod.**
Stavba se nenachází v záplavovém území, nenachází se v poddolovaném území.
- h) **vliv stavby na okolní stavby a pozemky, ochrana okolí, vliv stavby na odtokové poměry v území,**
Okolní stavby a pozemky nebudou stavbou dotčeny.
Po dobu stavební činnosti budou negativní vlivy redukovány na minimum přípravou a koordinací výstavby.
Odtokové poměry v území se realizací stavby výrazně nezmění, dešťové vody z nových ploch budou zasakovány do spodních vrstev nebo na okolní travnatý terén. Odtokové poměry vně řešeného území se nemění.
- i) **požadavky na asanace, demolice, kácení dřevin,**
Stavba nevyžaduje asanace nebo demolice s výjimkou rozebrání stávajících herních prvků.
Nedojde ke kácení dřevin.
- j) **požadavky na maximální dočasné a trvalé zábory zemědělského půdního fondu nebo pozemků určených k plnění funkce lesa,**
Nevzniká
- k) **územně technické podmínky - zejména možnost napojení na stávající dopravní a technickou infrastrukturu, možnost bezbariérového přístupu k navrhované stavbě,**

Stavba je již připojena na dopravní infrastrukturu. Stavba nevyžaduje připojení na technickou infrastrukturu.

l) věcné a časové vazby stavby, podmiňující, vyvolané, související investice,

Nejsou známy.

m) seznam pozemků podle katastru nemovitostí, na kterých se stavba umísťuje a provádí,

stavba bude (je) umístěna na čtyřech pozemcích – viz. Příložený výpis KN

pozemky stavby:

p.č. :104/1, 104/2, 108/1, 145 – katastrální území Pracheň (732770)

n) seznam pozemků podle katastru nemovitostí, na kterých vznikne ochranné nebo bezpečnostní pásmo.

Bez požadavků

B.2 Celkový popis stavby

B.2.1 Základní charakteristika stavby a jejího užívání

a) nová stavba nebo změna dokončené stavby; u změny stavby údaje o jejich současném stavu, závěry stavebně technického, případně stavebně historického průzkumu a výsledky statického posouzení nosných konstrukcí,

Jedná se o novostavbu multifunkčního hřiště.

b) účel užívání stavby,

Stavba je využívána jako výukový prostor ZŠ a MŠ Kamenický Šenov-Pracheň a slouží také školní družině.

c) trvalá nebo dočasná stavba,

Jedná se o stavbu trvalou.

d) informace o vydaných rozhodnutích o povolení výjimky z technických požadavků na stavby a technických požadavků zabezpečujících bezbariérové užívání stavby,

Pro navržený záměr nejsou požadovány výjimky z technických požadavků stavby a technických požadavků zabezpečujících bezbariérové užívání stavby.

e) Ochrana stavby podle jiných právních předpisů

Na řešené území se nevztahuje.

f) navrhované parametry stavby-zastavěná plocha, obestavěný prostor, užitná plocha, počet funkčních jednotek a jejich velikosti apod.,

- zastavěná plocha Multifunkčního hřiště- EPDM celkem	150 m ²
-zatravněná plocha	46 m ²

g) základní bilance stavby-potřeby a spotřeby médií a hmot, hospodaření s dešťovou vodou, celkové produkované množství a druhy odpadů a emisí, třída energetické náročnosti budov apod.,

Stavba neprodukuje emise, odpady, nespotřebovává el. energii.

h) základní předpoklady výstavby-časové údaje o realizaci stavby, členění na etapy,

Předpokládaný průběh stavby: 3-4 týdnů od zahájení

Nepředpokládá se členění stavby na etapy

i) orientační náklady stavby.

Orientační náklady na stavbu jsou: 1 700 000,-Kč plus DPH

B.2.2 Celkové urbanistické a architektonické řešení

a) urbanismus-územní regulace, kompozice prostorového řešení,

Multifunkční hřiště rozšiřuje současný stav areálu ZŠ a MŠ – urbanistické poměry se nijak nemění.

b) architektonické řešení-kompozice tvarového řešení, materiálové a barevné řešení.

Stavba a její umístění neklade nároky na architektonické řešení. Navržené objemově prostorové řešení zachovává funkčnost pozemku, respektuje stávající stav a doplňuje prostor na pozemku z hlediska sportovního využití.

B.2.3 Dispoziční, technologické a provozní řešení

Jedná se o sportovní prostor sloužící žákům ZŠ a MŠ.

B.2.4 Bezbariérové užívání stavby

Zásady řešení přístupnosti a užívání stavby osobami se sníženou schopností pohybu nebo orientace včetně údajů o podmínkách pro výkon práce osob se zdravotním postižením.

Jedná se o úpravu parteru ZŠ – venkovní prvky. Parter je možné bezbariérově užívat.

B.2.5 Bezpečnost při užívání stavby

V návrhu stavby budou dodrženy veškeré technické předpisy a normy určující parametry konstrukcí a zařízení tak, aby vyhovovala požadavkům na provozní bezpečnost. Navržené řešení splňuje obecné požadavky, příslušné normy a vyhlášky

B.2.6 Základní technický popis staveb

a) stavební řešení,

Postup prací:

Stavba je jedním stavebním objektem.

Multifunkční hřiště je navrženo v rovině. Stávající pískoviště a betonový pingpongový stůl budou odstraněny (viz. Výkres přípravných a bouracích prací). Ve vytyčené zóně dojde ke strojnímu stržení drnu, odkopávkám, přerovnání a zhutnění pláně. Proběhne příprava pro založení nosných konstrukcí multifunkční arény, hloubka a skladba. Základy pro osazení nosných konstrukcí specifikují technické listy vybraného dodavatele. Veškeré základové konstrukce budou podsypány zhutněnou štěrkodrtí, tloušťky min. 100mm. Pro betonové konstrukce bude použito betonové směsi s označením C16/20. Po osazení nosných konstrukcí bude navezeno kamenivo ve dvou uvedených fr. 0-32mm tl. 200mm a fr. 0-4mm tl. 10mm do vymezené zóny. Na takto upravený podklad bude položen dvousložkový povrch, přičemž spodní vrstva bude mix SBR a kameniva fr. 4-8mm o tl. 30mm a vrchní vrstva z litého polyuretanu EPDM o tl. 11mm. V částech volného zatravněného prostoru, který byl zasažen stavební činností, proběhne regenerace a nový výsev trávníku.

Specifikace povrchu EPDM:

Vrchní vrstva plochy hřiště je navržena z dvouvrstvého systému litého pryžového povrchu ze směsi SBR pružné podložky a z plno barevného syntetického EPDM granulátu a PU pojiva. Polyuretanový EPDM povrch bude vodopropustný, monolitický s rovnou porézní vrstvou. Barevnost povrchu určuje dále projektová dokumentace (běžovo-hnědý a zelený mix). Bezpečnostní povrch plochy je navržený litý na místě, nejedná se o prefabrikovaný povrch (dlaždice) v žádné jeho části. Povrch musí mít atest o zdravotní nezávadnosti v souladu s REACH Annex XVII omezení migrace určitých prvků podle směrnice EU o bezpečnosti hraček. Tento atest se týká celého systému SBR + EPDM. Dále je nutná certifikace povrchu dle aktuálně platné normy ČSN EN 1176-1 (2018) a ČSN EN 1177 (2018), atest o vodopropustnosti povrchu dle EN 12616:2013, atest o odolnosti povrchu vůči abrazivnímu opotřebení a skluzu v souladu s BS 7188:1998 + A2:2009 a protokol o klasifikaci reakce na oheň dle EN ISO 11925-2 a EN 13501-1+A1:2010. Pryžové vrchní vrstvy EPDM jsou tvořeny monoliticky jednotnou plochou bez viditelných spojů, povrch je stálobarevný, bez rozdílů odstínů barev v požadovaném barevném provedení. Granuláty jsou kvalitně promíchané s dostatečným množstvím polyuretanového pojiva a po vysychání se nesmí drolit. Zhotovitel poskytne záruku min. 60 měsíců na povrchy EPDM vč. barevné stálosti povrchu.

Skladba povrchu – štěrkový podklad:

- litý polyuretan EPDM tl. 11 mm
- podkladní SBR + kamenivo fr.4-8mm tl. 30 mm
- kamenná drť fr. 0-4mm tl. 10 mm
- drcené kamenivo fr. 0-32mm tl. 200 mm
- upravená zemní pláň - min. 25 MPa





Ilustrativní foto

Specifikace multifunkční arény:

Multifunkční hřiště zahrnuje dvě větší multi. branky 3 m x 2 m se řídí cílovou velikostí předpisů FIFA Futsal a IHF Handball (Mezinárodní házenkářskou federací) po kratších stranách. Na delších stranách jsou umístěny dvě menší branky o rozměrech 147 x 90 cm a vzdálenost mezi svislými 21,3mm tyčemi je 68 mm, mezera je dostatečně malá, aby udržela všechny míče ve hře. Branka je orámována barevnými HDPE pruhy pro zvýraznění. V druhé polovině jsou vestavěné basketbalové koše, které jsou umístěny v oficiální výšce NBA 305 cm a mají oficiální velikost obroučky NBA o průměru 46 cm. Součástí multifunkční arény jsou dále dvě vstupní branky. Spodní řada speciální konstrukce panelů multifunkční arény jsou vyrobeny z WPC (Wood Plastic Composite) neboli dřevoplast. Kompozitní panely jsou vyrobeny ze 100% recyklovaných vláken / dřeva a vysokohustotního polyetyleny (HDPE). S rozměry 860 x 110 x 30 mm jsou desky mimořádně pevné a dokonale imitují vzhled dřeva. WPC desky jsou připevněny ke svařovaným přírubám 70 x 45 x 3 mm pomocí šroubů, matic a podložek z nerezové oceli M8. Tato propojení nejsou zevnitř viditelná a vytvářejí silné a bezpečné spojení. Vrchní dvě řady ohraničení jsou panely vyrobeny z trubky 21,3 mm x 2 mm, kde jsou zabudovány do ocelového panelu, který zabraňuje vzniku trhlin a zabraňuje uvolnění trubek z ocelového rámu. Vytváří extrémně pevné řešení proti vandalismu. Tento proces zajišťuje dobrou ochranu za všech okolností. Každý panel má 4 termoplastické vulkanizované hmoždinky, které spojují panely se sloupky. Hmoždinky snižují vibrace, a proto snižují hladinu hluku. Sloupky jsou vyrobeny z profilu 80 x 80 x 3 mm s vodorovně svařovanými přírubami 6 mm. To umožní snadnou instalaci a silnou konstrukci. Uzávěry sloupků z polyetyleny s nízkou hustotou jsou připevněny slepými nýty. Všechny ocelové komponenty jsou vyrobeny z uhlíkové oceli, svařovány podle EN ISO 5817 a žárově zinkovány (HDG) podle ISO1461. Tento proces zajišťuje dobrou ochranu za všech okolností.



Ilustrativní foto

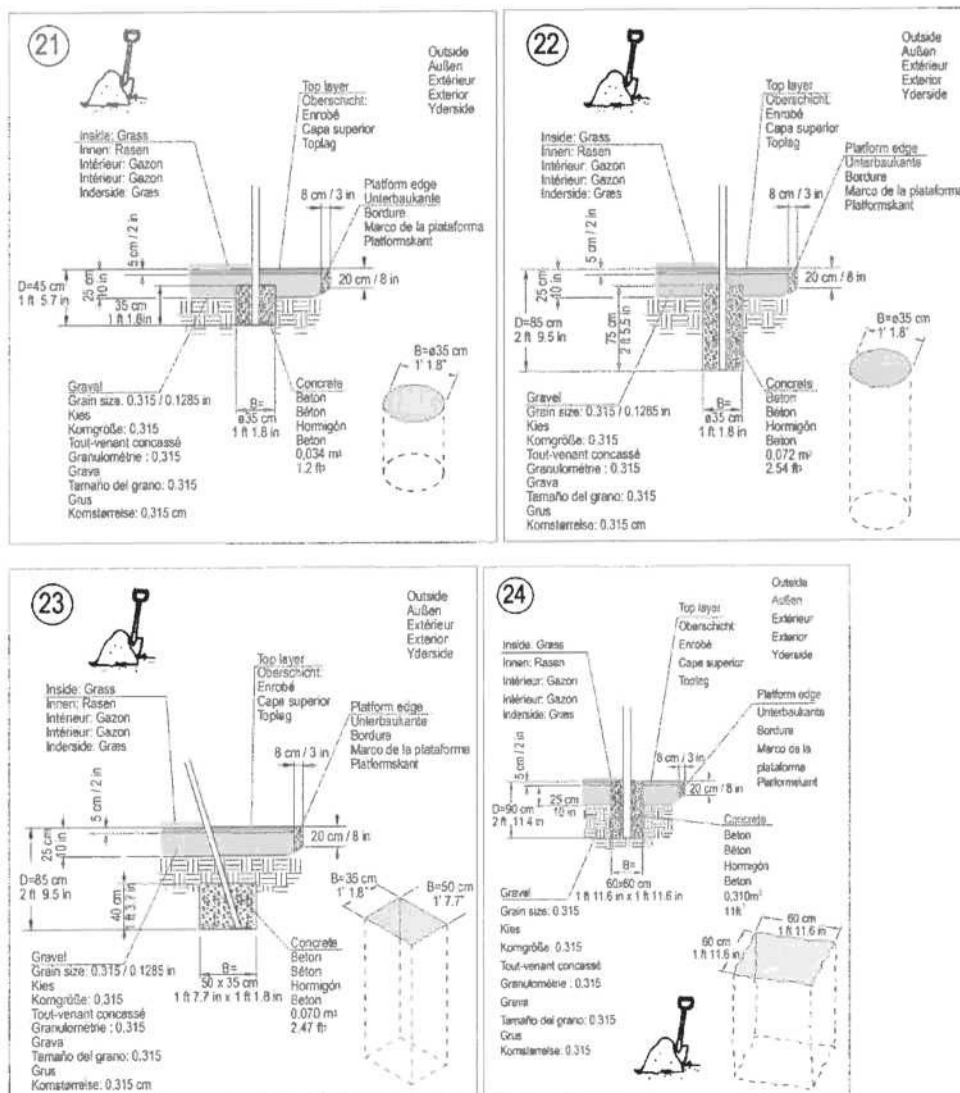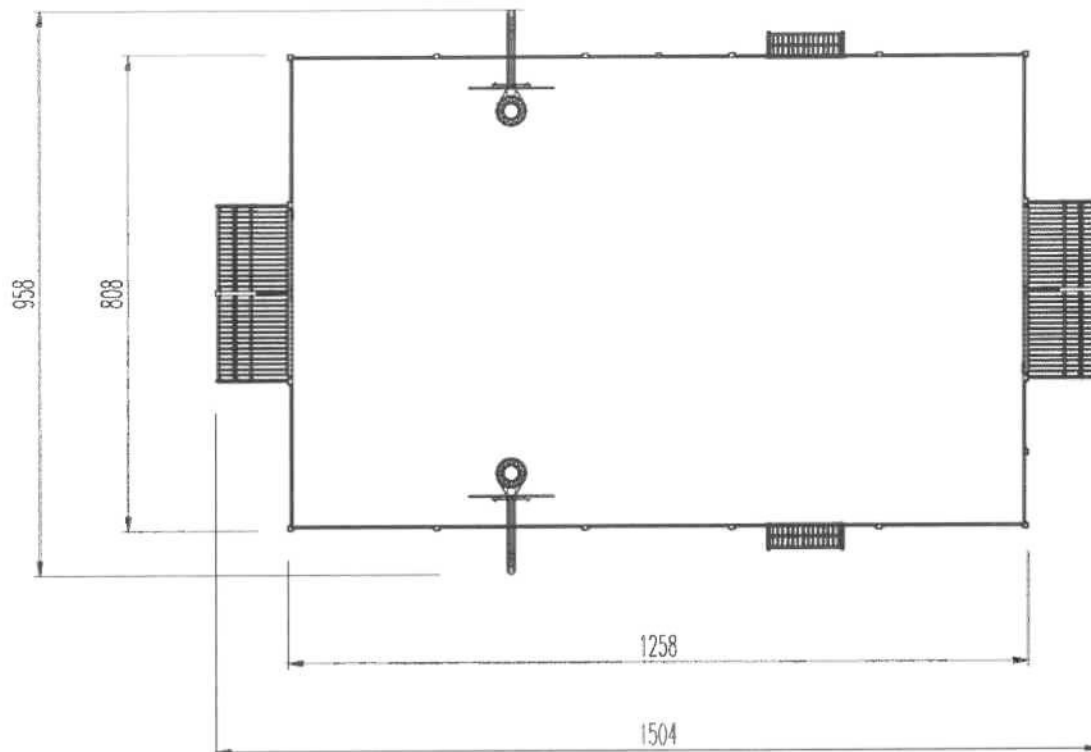

Technické vlastnosti a parametry jsou součástí přílohy TZ

Po stavbě hřiště se provede upravení okolního terénu do vzdálenosti 1m od líce nově vzniklé plochy. Okolí ploch bude výškově upraveno (vysvahováno nebo dosypáno) za použití odkopávky sejmuté v rámci přípravných prací k okolním zpevněným plochám dle PD. Odvod vody je zaručen díky vodopropustnosti materiálu. Ornice bude rozvezena tak, aby byly vyrovnány nerovnosti a bude plynule navazovat na ostatní původní terén. Ornice se napojí na stávající trávník. Urovnání povrchu bude provedeno vhodnou mechanizací.

b) konstrukční a materiálové řešení,

Navržené konstrukce podkladních vrstev plochy s materiálovými požadavky dle specifik ČSN daného typu konstrukce. Provedení umělých povrchů vybraného typu uživatelem a investorem s použitím certifikovaných technologií a materiálových komponentů.

c) mechanická odolnost a stabilita.

Všechny vrstvy upravovaných ploch budou hutněny na předepsané hodnoty. Použité prvky budou zakládány dle technických listů jednotlivých výrobců.

B.2.7 Základní charakteristika technických a technologických zařízení

a) technické řešení,

V návrhu jsou použity pouze typové výrobky instalované dle technických listů výrobců.

b) výčet technických a technologických zařízení.

Žádná technická a technologická zařízení nejsou součástí projektu.

B.2.8 Zásady požárně bezpečnostního řešení

Stavba hřiště a přilehlých komunikačních ploch nevyžaduje požární zhodnocení, nejedná se o stavbu s únikovými cestami. Provozy sportovišť jsou bez požárního rizika, nejsou členěny do požárních úseků. Jedná se o plošnou venkovní stavbu. Evakuace osob je zajištěna volným přechodem na nezasažené plochy. Prostor sportoviště a přilehlé plochy nejsou shromažďovacím prostorem ve smyslu ČSN 73 0831 a nemusí se tedy zřizovat nouzové osvětlení pro evakuaci osob

Ze strany investora je nutno uvést v návštěvním řádu V PROSTORU SPORTOVIŠŤ JE PŘÍSNĚ ZAKÁZÁNO KOUŘENÍ A JAKÁKOLIV MANIPULACE S OHNĚM.

B.2.9 Úspora energie a tepelná ochrana

Stavba je venkovním prostorem – nevyžaduje tepelně technické hodnocení

B.2.10 Hygienické požadavky na stavby, požadavky na pracovní a komunální prostředí

Zásady řešení parametrů stavby - větrání, vytápění, osvětlení, zásobování vodou, odpadů apod., a dále zásady řešení vlivu stavby na okolí - vibrace, hluk, prašnost apod.

Konstrukce multifunkční arény musí splňovat požadavky limitující nadměrné šíření hluku v okolí. Při nárazech míče v rychlosti 80 km/h nesmí přesahovat hodnotu 78,4 dB pro panel WPC, resp. 78,0 dB pro ocelový panel.

B.2.11 Zásady ochrany stavby před negativními účinky vnějšího prostředí

a) ochrana před pronikáním radonu z podloží,

Jedná se o venkovní plošnou stavbu, která neumožňuje hromadění radonu.

b) ochrana před bludnými proudy,

Stavba nevyžaduje.

c) ochrana před technickou seizmicitou,

Stavba nevyžaduje.

d) ochrana před hlukem,

Nepředpokládá se požadavek z hlediska ochrany před hlukem.

e) protipovodňová opatření,

Sportoviště se nenachází v záplavovém území.

f) ostatní účinky - vliv poddolování, výskyt metanu apod.

Stavba nevyžaduje.

B.3 Připojení na technickou infrastrukturu

a) napojovací místa technické infrastruktury,

Stavba nevyžaduje NAPOJENÍ na veřejnou technickou infrastrukturu.

b) připojovací rozměry, výkonové kapacity a délky.

Stavba nevyžaduje.

B.4 Dopravní řešení

a) popis dopravního řešení včetně bezbariérových opatření pro přístupnost a užívání stavby osobami se sníženou schopností pohybu nebo orientace,

Stavba bude přístupná stávajícím vjezdem při severní straně parteru.
Parter je možné bezbariérově užívat.

b) napojení území na stávající dopravní infrastrukturu,

Zůstává stávající.

c) doprava v klidu,

Zůstává stávající, nenavýšuje se potřeba parkovacích míst.

d) pěší a cyklistické stezky.

Netýká se.

B.5 Řešení vegetace a souvisejících terénních úprav

a) terénní úpravy,

Po stavbě hřiště se provede upravení okolního terénu do vzdálenosti 1m od líce nově vzniklých ploch. Okolí ploch bude výškově zarovnáno za použití odkopávky sejmuté v rámci přípravných prací k okolním zpevněným plochám dle PD.
Urovnání povrchu bude provedeno vhodnou mechanizací. zasažená plocha bude znovu zatravněna.

B.6 Popis vlivů stavby na životní prostředí a jeho ochrana

a) vliv na životní prostředí - ovzduší, hluk, voda, odpady a půda,

Stavba nebude mít nadlimitní vliv na ovzduší, hluk, vodu, odpady a půdu.

b) vliv na přírodu a krajinu - ochrana dřevin, ochrana památných stromů, ochrana rostlin a živočichů, zachování ekologických funkcí a vazeb v krajině apod.,

Stavba nebude mít nadlimitní vliv na přírodu a krajinu.

c) vliv na soustavu chráněných území Natura 2000,

Stavba svým charakterem nenaruší okolní životní prostředí.

d) způsob zohlednění podmínek závazného stanoviska posouzení vlivu záměru na životní prostředí, je-li podkladem,

Není podkladem.

e) v případě záměrů spadajících do režimu zákona o integrované prevenci základní parametry způsobu naplnění závěrů o nejlepších dostupných technikách nebo integrované povolení, bylo-li vydáno,

Netýká se.

f) navrhovaná ochranná a bezpečnostní pásma, rozsah omezení a podmínky ochrany podle jiných právních předpisů.

Stavba nevyžaduje

B.7 Ochrana obyvatelstva

V oblasti se nenachází žádné objekty civilní ochrany obyvatelstva. Navržený objekt nemá vliv ani není součástí systému civilní ochrany obyvatel.

B.8 Zásady organizace výstavby

a) potřeby a spotřeby rozhodujících médií a hmot, jejich zajištění

Zdroj vody bude na staveništi zajištěn dodavatelskou firmou mobilním zdrojem. Staveništní přípojka elektřiny bude provizorní. Staveniště nebude napojeno na veřejnou kanalizaci, budou použity mobilní buňky WC.

b) odvodnění staveniště

Odvodnění staveniště bude provedeno zasakováním na pozemku stavby.

c) napojení staveniště na stávající dopravní a technickou infrastrukturu

Pro zásobování staveniště bude využito dopravní napojení na přilehlou komunikaci. Dopravní trasy pro přesun materiálů stavby budou upřesněny v rámci přípravy realizace realizační firmou. Navrhované trasy podléhají souhlasu Odboru dopravy.

d) vliv provádění stavby na okolní stavby a pozemky

Staveniště musí zhotovitel zařídit, uspořádat a vybavit přísunovými cestami pro dopravu materiálů, konstrukcí a zařízení tak, aby se stavba mohla řádně a bezpečně provádět. Nesmí docházet k ohrožování a nadměrnému obtěžování okolí, zvláště hlukem, prachem apod., k ohrožování bezpečnosti provozu na pozemních komunikacích, k znečišťování chodníků a komunikací, ovzduší a vod. Během stavby musí být zajištěn přístup k přilehlým stavbám a pozemkům, k sítím technického vybavení a požárním zařízením.

e) ochrana okolí staveniště a požadavky na související asanace, demolice, kácení dřevin

Veřejné plochy a stávající komunikace dočasně využívané pro stavbu při současném zachování jejich užívání veřejností musí být řádně zabezpečeny (označení, osvětlení, ohrazení apod.). Po ukončení jejich užívání jako staveniště budou uvedeny do požadovaného stavu. Podmínkou při realizaci stavby je zajištění čistoty dotčených ploch přilehlých komunikací využívaných pro zásobování staveniště.

f) maximální dočasné a trvalé zábory pro staveniště

není řešeno

g) požadavky na bezbariérové obchozí trasy

V prostoru okolí staveniště nesmí být omezen pohyb osob se sníženou schopností pohybu a orientace.

h) maximální produkovaná množství a druhy odpadů a emisí při výstavbě, jejich likvidace

V rámci uvažovaného záměru lze očekávat vznik odpadů v etapě vlastní výstavby.

Všechny odpady budou likvidovány organizacemi, které mají oprávnění k nakládání s odpady.

i) bilance zemních prací, požadavky na přísun nebo deponie zemi

Odstraněný materiál ze zpevněných ploch bude tříděn a ihned odvážen na recyklaci. Deponie případných zemin bude v rohu pozemku při severním okraji pozemku. Případná vytěžená zemina bude použita na zásypy a násypy nových ploch.

Vykopaná zemina bude zpětně použita nebo odvezena na schválenou skládku.

j) ochrana životního prostředí při výstavbě

Navrhovaná výstavba nebude nadměrně negativně ovlivňovat stávající životní prostředí. Při provádění nebudou vznikat žádné škodliviny, které by negativně ovlivnily ovzduší, zvýšení hladiny hluku při provádění stavby bude přiměřené a nepřekročí mezní hodnoty dle platné vyhlášky.

k) zásady bezpečnosti a ochrany zdraví při práci na staveništi

Budou dodrženy požadavky plynoucí ze zákona č. 258/2000 Sb., o ochraně veřejného zdraví, ve znění pozdějších předpisů a dalších souvisejících předpisů.

l) úpravy pro bezbariérové užívání výstavbou dotčených staveb

Během stavby nebude narušen systém bezbariérového užívání okolních staveb a pozemků.

m) zásady pro dopravní inženýrská opatření,

Netýká se.

n) stanovení speciálních podmínek pro provádění stavby - provádění stavby za provozu, provozní opatření na letišti, opatření proti účinkům vnějšího prostředí při výstavbě apod.,
Netýká se.

o) postup výstavby, rozhodující dílčí termíny,

S ohledem na rozpočtové náklady stavby, způsob financování, rozsah, druh a náročnost stavby je navržena lhůta výstavby 3-4 měsíce.

(Termín zahájení stavebních prací je závislý na datu vydání stavebního povolení)

B.9 Celkové vodohospodářské řešení

Propustné souvrství ploch zaručuje plynulý odvod vody přes navrženou konstrukční skladbu, přívalové dešťové vody budou odvedeny do okolního zatravněného terénu.

Poznámka:

Technická zpráva specifikuje technické parametry stavby, konstrukcí, prvků a prací. Je nedílnou součástí grafické části projektu. Na úrovni daného stupně projektové dokumentace upřesňuje požadavky norem, zákonů, vyhlášek, technických a technologických předpisů, investora, architektonického záměru. Popis nenahrazuje prováděcí a výrobní dokumentace, pouze doplňuje grafickou část projektu.

Při provádění stavebních prací musí být dodrženy platné předpisy a nařízení pro výstavbu, platné ČSN a schválená projektová dokumentace. Dále musí být dodrženy bezpečnostní předpisy pracovníků na stavbách a vyhláška úřadu bezpečnosti práce.

Veškeré změny proti projektu musí být předem projednány s projektantem a technickým dozorem. Dále musí být dodrženy bezpečnostní předpisy pracovníků na stavbách a vyhláška bezpečnosti práce. Jestliže dodavatel stavby nemůže dodržet předepsané postupy či návrhy, či má jiné překážky nebo pochybnosti, musí bezpodmínečně vyrozumět projektanta a technický dozor investora, aby se daný problém vyjasnil. Při vlastním provádění stavby musí být kóty ověřeny přímo na stavbě.

Podzemní energetické, telekomunikační, vodovodní a stokové sítě v prostoru staveniště musí být polohově a výškově označeny před zahájením stavby.

Před zahájením stavby zajistí investor vytyčení sítí na staveništi jejich odpovědnými správci. Je zakázáno vytyčovat sítě odměřováním z výkresu situace nebo zahájit stavbu bez tohoto vytyčení. O vytyčení sítí bude sepsán protokol, který bude nedílnou součástí stavebního deníku.

Veškeré zemní práce a související práce se stávajícími inženýrskými sítěmi budou prováděny za účasti ZÁSTUPCE a písemného záznamu o přítomnosti správce IS. Zemní práce budou prováděny na základě podmínek uvedených v souhlasných stanoviscích správců sítí !!!!!



Technická zpráva

**Měření vyzařovaného hluku ze tří typů panelů 2500 x 1000 mm
používané ve víceúčelových herních hřištích**

TC-101331 Revize 1

Projekt č.: 118-33049
11 ledna 2019



**DELTA – a part of
FORCE Technology**

Venlighedsvej 4
2970 Hørsholm
Dánsko

Tel. +45 72 19 40 00

Fax +45 72 19 40 01

www.delta.dk

VAT No. 55117314

Název

Měření vyzařovaného hluku ze tří typů panelů 2500 x 1000 mm používaných ve víceúčelových herních hřištích.

Deník č. Projekt č. Naše značka

TC-101331 Rev. 1 118-33049 CWC/LSS/ilk

Laboratoř

DELTA – a part of FORCE Technology
Agro Food Park 13
8200 Aarhus N
Dánsko

Testovací podmínky

Guideline IS-1693 Helsedirektoratet “Veileder for støyvurdering ved etablering av nærmiljøanlegg” 2006, rev. 4/2009

Shrnutí

Byla změřena maximální A-vážená hladina hluku $L_{p,AFmax}$ pro kožený fotbalový míč kopaný na tři různé panely. Při rychlosti míče 80 km/h je $L_{p,AFmax}$:

78,0 dB pro ocelový panel

74,8 dB pro panel HDPE

78,4 dB pro panel WPC

Poznámka

Výsledky testů se vztahují pouze na testované objekty.

Tato zpráva je revizí a nahrazuje předchozí zprávu TC-101331 ze 4. ledna. Byly použity následující změny:

Redakční změny.

Šířka panelů změněna z 1420 mm na správných 2500 mm.

Oddíl „Stručný úvod k hluku“ byl přesunut z oddílu 2 (stará zpráva) do přílohy 10 (tato zpráva).

Hustoty HDPE a WPC byly změněny na správné hodnoty.

DELTA – a part of FORCE Technology, 11 ledna 2019



Christian Weirum Claumarch
Specialist, Acoustics



Lars S. Søndergaard
Senior Specialist, Acoustics

VYPRACOVAL: Marek Šulc	ODP.PROJEKTANT: 	OVATEL: Mgr. Ing. Arch. Daniel Dvořák
INVESTOR: Město Kamenický Šenov Osvobození 470, 471 14, Kamenický Šenov	MÍSTO: obec Kamenický Šenov (561681) k.ú. Pracheň (732770), parc.č. : 104/1, 104/2, st.145	A.D.D. Architektonický ateliér Zelinářská 8, Praha 4 - Bráník, 147 00
NÁZEV DÍLA: Multifunkční aréna - ZŠ A MŠ Kamenický Šenov-Pracheň		DATUM: 05.2023
		FORMÁT: A4
OBSAH: VIZUALIZACE	MĚŘÍTKO: bez	ČÁST: VÝKRES ČÍSLO: 23_085





KRYCÍ LIST SOUPISU PRACÍ

Stavba: Kamenický Šenov_multifunkční sportoviště

KSO:
Místo:

Zadavatel:

Zhotovitel:

Projektant:

Poznámka:

CC-CZ:
Datum: 12.05.2023

IČ:
DIČ:

IČ:
DIČ:

IČ:
DIČ:

Cena bez DPH			0,00
		Základ daně	Výše daně
DPH	základní	0,00	21,00% 0,00
	snižovaná	0,00	10,00% 0,00
Cena s DPH		v CZK 0,00	

Objednavatel

Zhotovitel

Datum a podpis:

Razítko

Datum a podpis:

Razítko

SOUPIS PRACÍ

Stavba:

Kamenický Šenov_multifunkční sportoviště

Místo:

Datum: 12.05.2023

Zadavatel:

Projektant:

Zhotovitel:

Zpracovatel:

PČ	Typ	Kód	Popis	MJ	Množství	J.cena [CZK]	Cena celkem [CZK]
Náklady soupisu celkem							0,00
D		HSV	Práce a dodávky HSV				0,00
D		1	Zemní a bourací práce				0,00
1	K	121101101	Sejmutí ornice s přemístěním na vzdálenost do 50 m tl. do 200 mm	m2	143,000		0,00
	PP		Sejmutí ornice s přemístěním na vzdálenost do 50 m				
2	K	131201102R00	Hloubení nezapažených jam v hor.3 do 500 m3, vč. naložení a složení	m3	7,500		0,00
	PP		Hloubení nezapažených jam v hor.3 do 500 m3, (150)*0,05				
3	K	1211011020_R	Výkop jam pro spodní stavbu arény, vč. naložení a složení	m3	8,000		0,00
	PP		Výkop jam pro spodní stavbu arény, vč. naložení a složení				
4	K	12110990101	Vodorovné přemístění zeminy na skládku, přebytečná ornice a výkopová zemina	m3	44,100		0,00
	PP		Vodorovné přemístění zeminy na skládku, přebytečná ornice a výkopová zemina				
5	K	169701109_R	Poplatek za skládku zeminy, nevhodná zemina	t	79,380		0,00
	PP		Kód odpadu 17 05 04				
6	K	966006600_R	Demontáž a odstranění stávajícího betoného pískoviště, vč. ekologické likvidace	kpl	1,000		0,00
	PP		Demontáž a odstranění stávajícího betoného pískoviště, vč. ekologické likvidace				
7	K	966006601_R	Demontáž a odstranění stávajícího pingpongového stolu, vč. ekologické likvidace	kpl	1,000		0,00
	PP		Demontáž a odstranění stávajícího pingpongového stolu, vč. ekologické likvidace				
8	K	178991109_R	Obnova okolního terénu, zatravnění ploch po zásahu stavbou	m2	46,000		0,00
	PP		Obnova okolního terénu, zatravnění ploch po zásahu stavbou				
D		5	Komunikace pozemní				0,00
9	M	593111460	GEOFILTEX 63 63/30 300 g/m2 do š 8,8 m D+ M	m2	150,000		0,00
	PP		textilie GEOFILTEX 63 63/30 300 g/m2 do š 8,8 m				
10	K	564231111	Lomový prach fr.0-4 mm	m2	150,000		0,00
	PP		Podklad nebo podsyp, lomový prach fr.0-4 mm				
11	K	564760111	Podklad z kameniva hrubého drceného vel. 16-32 mm tl 200 mm	m2	150,000		0,00
	PP		Podklad z kameniva hrubého drceného vel. 16-32 mm, s rozprostřením a zhuštěním, po zhuštění tl. 200 mm				
12	K	565191111_R	Vyrovnávací elastická podložka na hřiště SBR	m2	150,000		0,00
	PP		Vyrovnávací elastická podložka na hřiště SBR				
13	K	564760210_R	Polyuretanový povrch EPDM, barevnost: lime, reseda green (50/50), tl. 11 mm	m2	150,000		0,00
	PP		Polyuretanový EPDM povrch bude vodopropustný, monolitický s rovnou porézní vrstvou. Povrch bude certifikován a bude doložen atest o zdravotní nezávadnosti - shoda s REACH Annex XVII omezení migrace určitých prvků podle směrnice EU o bezpečnosti hraček. Tento atest se týká celého systému SBR + EPDM. Dále atest o vodopropustnosti povrchu dle EN 12616:2013, atest o odolnosti povrchu vůči abrazivnímu opotřebení a skluzu v souladu s BS 7188:1998 + A2:2009 a protokol o klasifikaci reakce na oheň dle EN ISO 11925-2 a EN 13501-1+A1:2010.				
14	K	564760210_R0	Lajnování hřiště (basket, malý fotbal, nohejbal, volejbal, tenis)	kpl	1,000		0,00
	PP		Lajnování hřiště (basket, malý fotbal, nohejbal, volejbal, tenis)				
D		M	Práce a dodávky, herní prvky a mobiliář				0,00
15	K	01	Betonové základy pro montáž arény vč. přípravy	kpl	1,000		0,00
	PP		Betonové základy pro montáž arény vč. přípravy				
16	K	FAS372439	MULTIFUNKČNÍ ARÉNA 11x15m, ocelová, 2 stupně pozink. panelů, 1 stupeň WPC	kpl	1,000		0,00
	PP		MULTIFUNKČNÍ ARÉNA 11x15m, ocelová, 2 stupně pozink. panelů, 1 stupeň WPC				
D		998	Přesun hmot				0,00
17	K	998225111	Přesun hmot a ostatní náklady	kpl	1,000		0,00
	PP		Přesun hmot, réžie				

KRYCÍ LIST SOUPISU PRACÍ

Stavba: Kamenický Šenov_multifunkční sportoviště

KSO:
Místo:
Zadavatel:
Zhotovitel:
Projektant:
Poznámka:

CC-CZ:
Datum: 12.05.2023
IČ:
DIČ:
IČ:
DIČ:
IČ:
DIČ:

Cena bez DPH				1 741 588,20
DPH	základní snížená	Základ daně	Sazba daně	Výše daně
		1 741 588,20	21,00%	365 733,52
		0,00	10,00%	0,00
Cena s DPH				v CZK 2 107 321,72

Objednavatel

Zhotovitel

Datum a podpis:

Razítko

Datum a podpis:

Razítko

SOUPIS PRACÍ

Stavba:

Kamenický Šenov_multifunkční sportoviště

Místo:

Datum: 12.05.2023

Zadavatel:

Projektant:

Zhotovitel:

Zpracovatel:

PČ	Typ	Kód	Popis	MJ	Množství	J.cena [CZK]	Cena celkem [CZK]
----	-----	-----	-------	----	----------	--------------	-------------------

Náklady soupisu celkem 1 741 588,20

D HSV Práce a dodávky HSV 538 088,20

D 1 Zemní a bourací práce 97 838,20

1	K	121101101	Sejmutí ornice s přemístěním na vzdálenost do 50 m tl. do 200 mm	m2	143,000	115,00	16 445,00
PP			Sejmutí ornice s přemístěním na vzdálenost do 50 m				
2	K	131201102R00	Hloubení nezapažených jam v hor.3 do 500 m3, vč. naložení a složení	m3	7,500	790,00	5 925,00
PP			Hloubení nezapažených jam v hor.3 do 500 m3, (150)*0,05				
3	K	1211011020_R	Výkop jam pro spodní stavbu arény, vč. naložení a složení	m3	8,000	1 450,00	11 600,00
PP			Výkop jam pro spodní stavbu arény, vč. naložení a složení				
4	K	12110990101	Vodorovné přemístění zeminy na skládku, přebytečná ornice a výkopová zemina	m3	44,100	190,00	8 379,00
PP			Vodorovné přemístění zeminy na skládku, přebytečná ornice a výkopová zemina				
5	K	169701109_R	Poplatek za skládku zeminy, nevhodná zemina	t	79,380	340,00	26 989,20
PP			Kód odpadu 17 05 04				
6	K	966006600_R	Demontáž a odstranění stávajícího betoného pískoviště, vč. ekologické likvidace	kpl	1,000	17 500,00	17 500,00
PP			Demontáž a odstranění stávajícího betoného pískoviště, vč. ekologické likvidace				
7	K	966006601_R	Demontáž a odstranění stávajícího pingpongového stolu, vč. ekologické likvidace	kpl	1,000	5 250,00	5 250,00
PP			Demontáž a odstranění stávajícího pingpongového stolu, vč. ekologické likvidace				
8	K	178991109_R	Obnova okolního terénu, zatravnění ploch po zásahu stavbou	m2	46,000	125,00	5 750,00
PP			Obnova okolního terénu, zatravnění ploch po zásahu stavbou				

D 5 Komunikace pozemní 440 250,00

9	M	593111460	GEOFILTEX 63 63/30 300 g/m2 do š 8,8 m D+ M	m2	150,000	115,00	17 250,00
PP			textilie GEOFILTEX 63 63/30 300 g/m2 do š 8,8 m				
10	K	564231111	Lomový prach fr.0-4 mm	m2	150,000	125,00	18 750,00
PP			Podklad nebo podsyp, lomový prach fr.0-4 mm				
11	K	564760111	Podklad z kameniva hrubého drceného vel. 16-32 mm tl 200 mm	m2	150,000	405,00	60 750,00
PP			Podklad z kameniva hrubého drceného vel. 16-32 mm, s rozprostřením a zhutněním, po zhutnění tl. 200 mm				
12	K	565191111_R	Vyrovnávací elastická podložka na hřiště SBR	m2	150,000	490,00	73 500,00
PP			Vyrovnávací elastická podložka na hřiště SBR				
13	K	564760210_R	Polyuretanový povrch EPDM, barevnost: líme, reseda green (50/50), tl. 11 mm	m2	150,000	1 700,00	255 000,00
PP			Polyuretanový EPDM povrch bude vodopropustný, monolitický s rovnou porézní vrstvou. Povrch bude certifikován a bude doložen atest o zdravotní nezávadnosti - shoda s REACH Annex XVII omezení migrace určitých prvků podle směrnice EU o bezpečnosti hraček. Tento atest se týká celého systému SBR + EPDM. Dále atest o vodopropustnosti povrchu dle EN 12616:2013, atest o odolnosti povrchu vůči abrazivnímu opotřebení a skluzu v souladu s BS 7188:1998 + A2:2009 a protokol o klasifikační reakce na oheň dle EN ISO 11925-2 a EN 13501-1+A1:2010.				
14	K	564760210_R0	Lajnování hřiště (basket, malý fotbal, nohejbal, volejbal, tenis)	kpl	1,000	15 000,00	15 000,00
PP			Lajnování hřiště (basket, malý fotbal, nohejbal, volejbal, tenis)				

D M Práce a dodávky, herní prvky a mobiliář 1 181 000,00


15	K	01	Betonové základy pro montáž arény vč. přípravy	kpl	1,000	25 000,00	25 000,00
PP			Betonové základy pro montáž arény vč. přípravy				
16	K	FAS372439	MULTIFUNKČNÍ ARÉNA 11x15m, ocelová, 2 stupně pozink. panelů, 1 stupeň WPC	kpl	1,000	1 156 000,00	1 156 000,00
PP			MULTIFUNKČNÍ ARÉNA 11x15m, ocelová, 2 stupně pozink. panelů, 1 stupeň WPC				

D 998 Přesun hmot 22 500,00

17	K	998225111	Přesun hmot a ostatní náklady	kpl	1,000	22 500,00	22 500,00
PP			Přesun hmot, režie				



VYPRACOVAL : Marek Šulc		ODP.PROJEKTANT : Mgr. Ing. Arch. Daniel Dvořák		ZPRACOVATEL : Mgr. Ing. Arch. Daniel Dvořák			
INVESTOR : Město Kamenický Šenov Osvobození 470, 471 14, Kamenický Šenov		MÍSTO : obec Kamenický Šenov (361681) k.ú. Prácheň (732770), p.č. :104/1, 104/2, st.145		A.D.D. Architektonický ateliér			
NÁZEV DÍLA :				Želinská 8, Praha 4 – Bráník, 147 00			
Multifunkční aréna - ZŠ a MŠ Kamenický Šenov - Prácheň				DATUM :		05.2023	
				FORMÁT :		2 A4	
				ČÁST :		VÝKRES ČÍSLO :	
OBSAH :		MĚŘÍTKO :		C.1.		23_085	
SITUACE ŠIRŠÍCH VZTAHŮ							

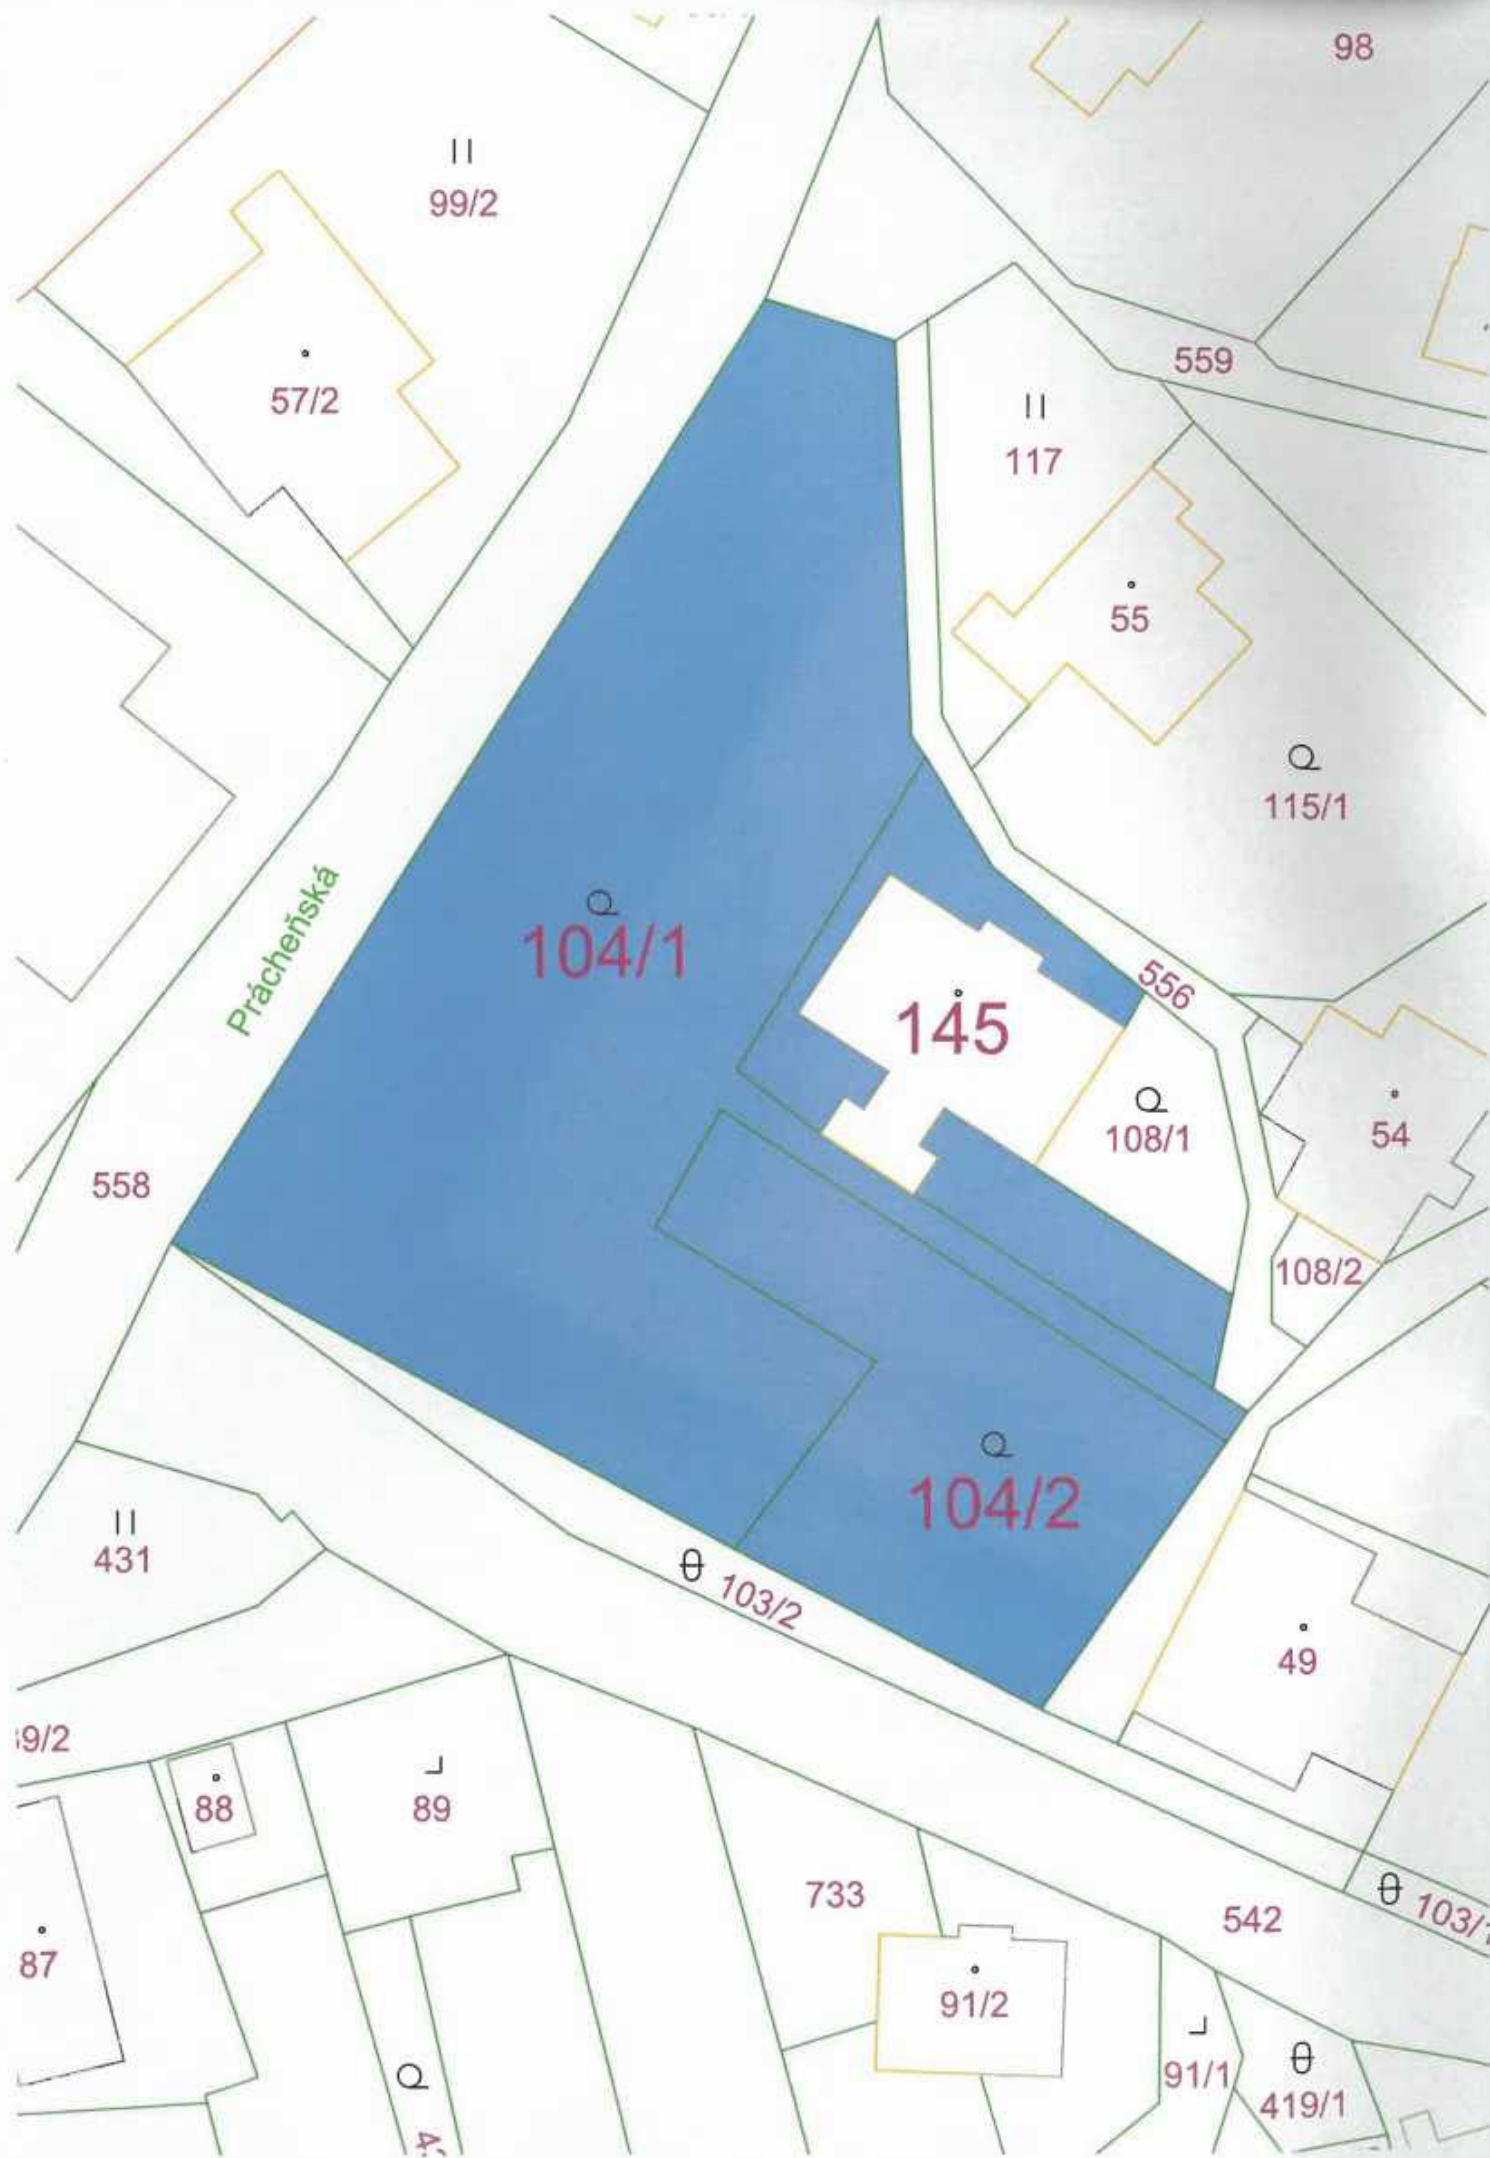

INFORMACE O POZEMKU :

Parcelní číslo	104/1
Obec	Kamenický Šenov (561681)
Katastrální území	Prácheň (732770)
Číslo LV	1
Výměra (m ²)	1981
Typ parcely	Parcela katastru nemovitostí
Mapový list	KMD
Určení výměry	Graficky nebo v digitalizované mapě
Druh pozemku	zahrada

Parcelní číslo	st.145
Obec	Kamenický Šenov (561681)
Katastrální území	Prácheň (732770)
Číslo LV	1
Výměra (m ²)	542
Typ parcely	Parcela katastru nemovitostí
Mapový list	KMD
Určení výměry	Graficky nebo v digitalizované mapě
Druh pozemku	Zastavěná plocha a nádvoří

Parcelní číslo	104/2
Obec	Kamenický Šenov (561681)
Katastrální území	Prácheň (732770)
Číslo LV	1
Výměra (m ²)	655
Typ parcely	Parcela katastru nemovitostí
Mapový list	KMD
Určení výměry	Graficky nebo v digitalizované mapě
Druh pozemku	zahrada



VYPRACOVAL : Marek Šulc	ODP.PROJEKTANT : Mgr. Ing. Arch. Daniel Dvořák	ZPRACOVATEL : Mgr. Ing. Arch. Daniel Dvořák
INVESTOR : Město Kamenický Šenov Osvobození 470, 471 14, Kamenický Šenov	MÍSTO : obec Kamenický Šenov (561681), k.ú. Prácheň (732770), p.č. : 104/1, 104/2, st.145	A.D.D. Architektonický ateliér Zelinská 8, Praha 4 – Bráník, 147 00
NÁZEV DÍLA : Multifunkční aréna - ZŠ a MŠ Kamenický Šenov - Prácheň	DATUM : 05.2023	FORMÁT : 2 A4
OBSAH : SITUACE KN	MĚŘITKO : 1:500	ČÁST : C.2.
		VÝKRES ČÍSLO : 23_085



MULTIFUNKČNÍ ARÉNA :

CELKOVÝ ROZMĚR ARÉNY - 15,4 x 9,58 x 3,69 m
SVĚTLÝ ROZMĚR ARÉNY - 12,42 x 7,92 x 3 m
MATERIÁL - Konstrukce z ocelových tyčí se zárovň pozinkovou ochranou
- Pevná výplň z WPC panelů a pozinkované oceli
VÝČET SPORTOVNÍHO VYBAVENÍ - Branka na : fotbal/házenou - 2x
- Branka na florbal - 2x
- Basketbalový koš - 2x



LEGENDA :


- Sportovní povrch EPDM -barva : Mix poměr 1:1 - Limetková (RAL6018) x zelená (RAL6011)- 150m²
- Zatravnění ploch po zásahu stavbou - 46m²
- Hranice parcel
- Budova
- Linie bet. konstrukce
- Stávající oplocení
- Číslo pozemkové parcely
- Výškopis popis terénu
- Stávající herní prvky
- Stávající strom

Poznámky:

- Při realizaci stavby je nezbytné postupovat v souladu s celou projektovou dokumentací.
- Před zahájením stavebních prací je nutné provedení vytyčení všech stávajících inženýrských prací je nutné vytyčení všech stávajících inženýrských sítí v dotčeném území.
- Při nejasnostech je nutné kontaktovat projektanta.
- Veškeré rozměry je třeba prověřit na stavbě důkladným zaměřením před zadáním prvků do výroby.
- Dokumentace pro provedení stavby nezahrnuje dodavatelskou dílenskou a montážní dokumentaci.
- Stavební práce budou provedeny dle platných předpisů a technických norem.
- Po celou dobu výstavby je nutné dodržovat veškeré předpisy a vyhlášky o bezpečnosti práce a používat bezpečnostní a hygienické ochranné prostředky.
- Po celou dobu výstavby je nutné dodržovat veškeré předpisy a vyhlášky o odpadech.



VYPRACOVAL : Marek Šulc	ODP.PROJEKTANT : Mgr. Ing. Arch. Daniel Dvořák	ZPRACOVATEL : Mgr. Ing. Arch. Daniel Dvořák
INVESTOR : Město Kamenický Šenov Osvobození 470, 471 14, Kamenický Šenov	MÍSTO : obec Kamenický Šenov (561681), k.ú. Pracheň (732770), p.č. :104/1, 104/2, st.145	A.D.D. Architektonický ateliér Zelínáská 8, Praha 4 - Bráník, 147 00
NÁZEV DÍLA : Multifunkční aréna - ZŠ a MŠ Kamenický Šenov - Pracheň		
OBSAH :		DATUM : 05.2023
GEODETICKÉ ZAMĚŘENÍ		FORMÁT : 2 A4
MĚŘITKO : 1:150	ČÁST : C.3.	VÝKRES ČÍSLO : 23_085

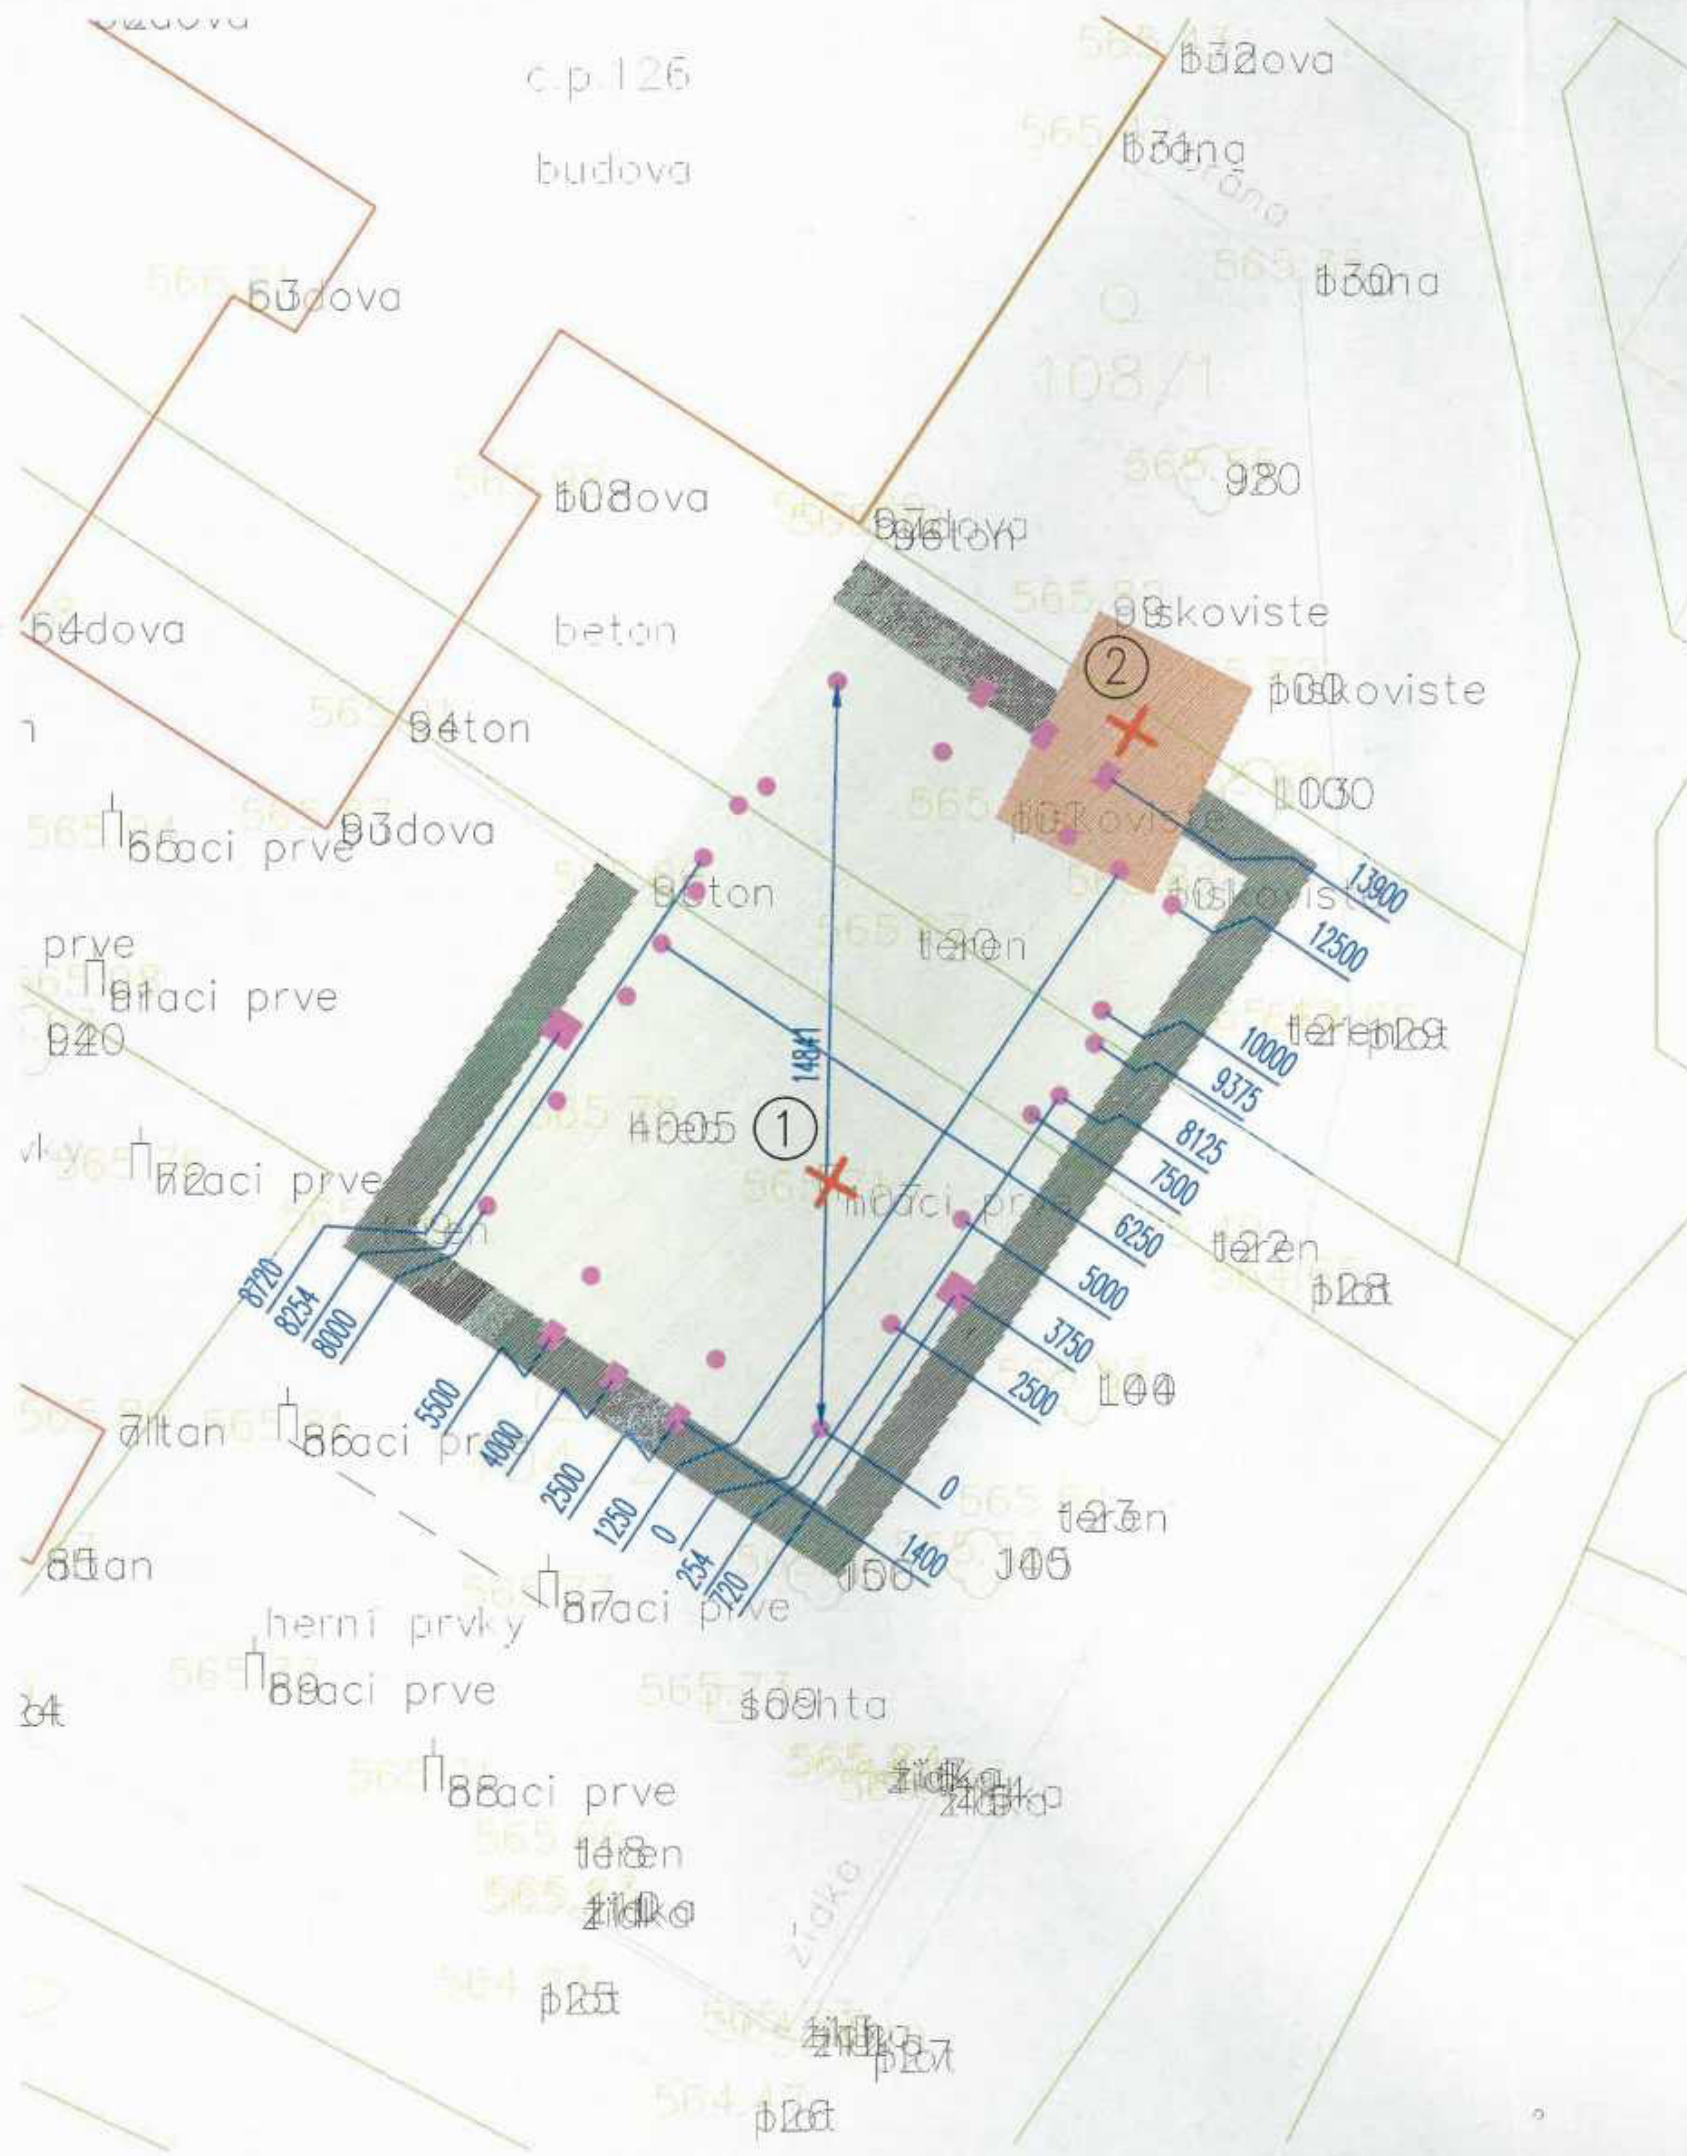

LEGENDA :

- Sejmnutí ornice – 143m²
- Zatravnění ploch po zásahu stavbou – 46m²
- Odstranění stávajícího písku z pískoviště – 15m²
- Hranice parcel
- Budova
- Linie bet. konstrukce
- Stávající oplocení
- Číslo pozemkové parcely
- Výškopis popis terénu
- Stávající herní prvky
- Stávající strom
- Odstranění stávajících prvků v soupisu:
- Základy multifunkční arény
- ① Odstranění stávajícího betonového pingpongového stolu
- ② Odstranění stávajícího betonového pískoviště

Poznámky:

- Při realizaci stavby je nezbytné postupovat v souladu s celou projektovou dokumentací.
- Před zahájením stavebních prací je nutné provedení vytyčení všech stávajících inženýrských prací je nutné vytyčení všech stávajících inženýrských sítí v dotčeném území.
- Při nejasnostech je nutné kontaktovat projektanta.
- Veškeré rozměry je třeba prověřit na stavbě důkladným zaměřením před zadáním prvků do výroby.
- Dokumentace pro provedení stavby nezahrnuje dodavatelskou dílenskou a montážní dokumentaci.
- Stavební práce budou provedeny dle platných předpisů a technických norem.
- Po celou dobu výstavby je nutné dodržovat veškeré předpisy a vyhlášky o bezpečnosti práce a používat bezpečnostní a hygienické ochranné prostředky.
- Po celou dobu výstavby je nutné dodržovat veškeré předpisy a vyhlášky o odpadech.

VYPRACOVAL : Marek Šulc	ODP.PROJEKTANT : Mgr. Ing. Arch. Daniel Dvořák	ZPRACOVATEL : Mgr. Ing. Arch. Daniel Dvořák	
INVESTOR : Město Kamenický Šenov Osvobození 470, 471 14, Kamenický Šenov	MÍSTO : obec Kamenický Šenov (861681), k.ú. Pracheň (732770), p.č. :104/1, 104/2, st.145	A.D.D. Architektonický ateliér Zelinská 8, Praha 4 – Bráník, 147 00	
NÁZEV DÍLA : Multifunkční aréna - ZŠ a MŠ Kamenický Šenov - Pracheň		DATUM :	05.2023
		FORMÁT :	2 A4
OBSAH :	MĚŘITKO :	ČÁST :	VÝKRES ČÍSLO :
PŘÍPRAVNÉ A BOURACÍ PRÁCE	1:150	C.4.	23_085

